

ÉCHELLE 1/4" = 1'-0"




LE DALY MORIN

LE DALY-MORIN PHASE 5


PLAN DU REZ-DE-CHAUSSÉE
UNITÉ TYPE

DOCUMENT DE PRÉSENTATION
ARRONDISSEMENT LACHINE
JANVIER 2019

CONCEPT MAISONS DE VILLE | 3 étages (149-18)

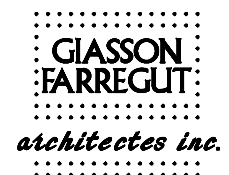

A-10

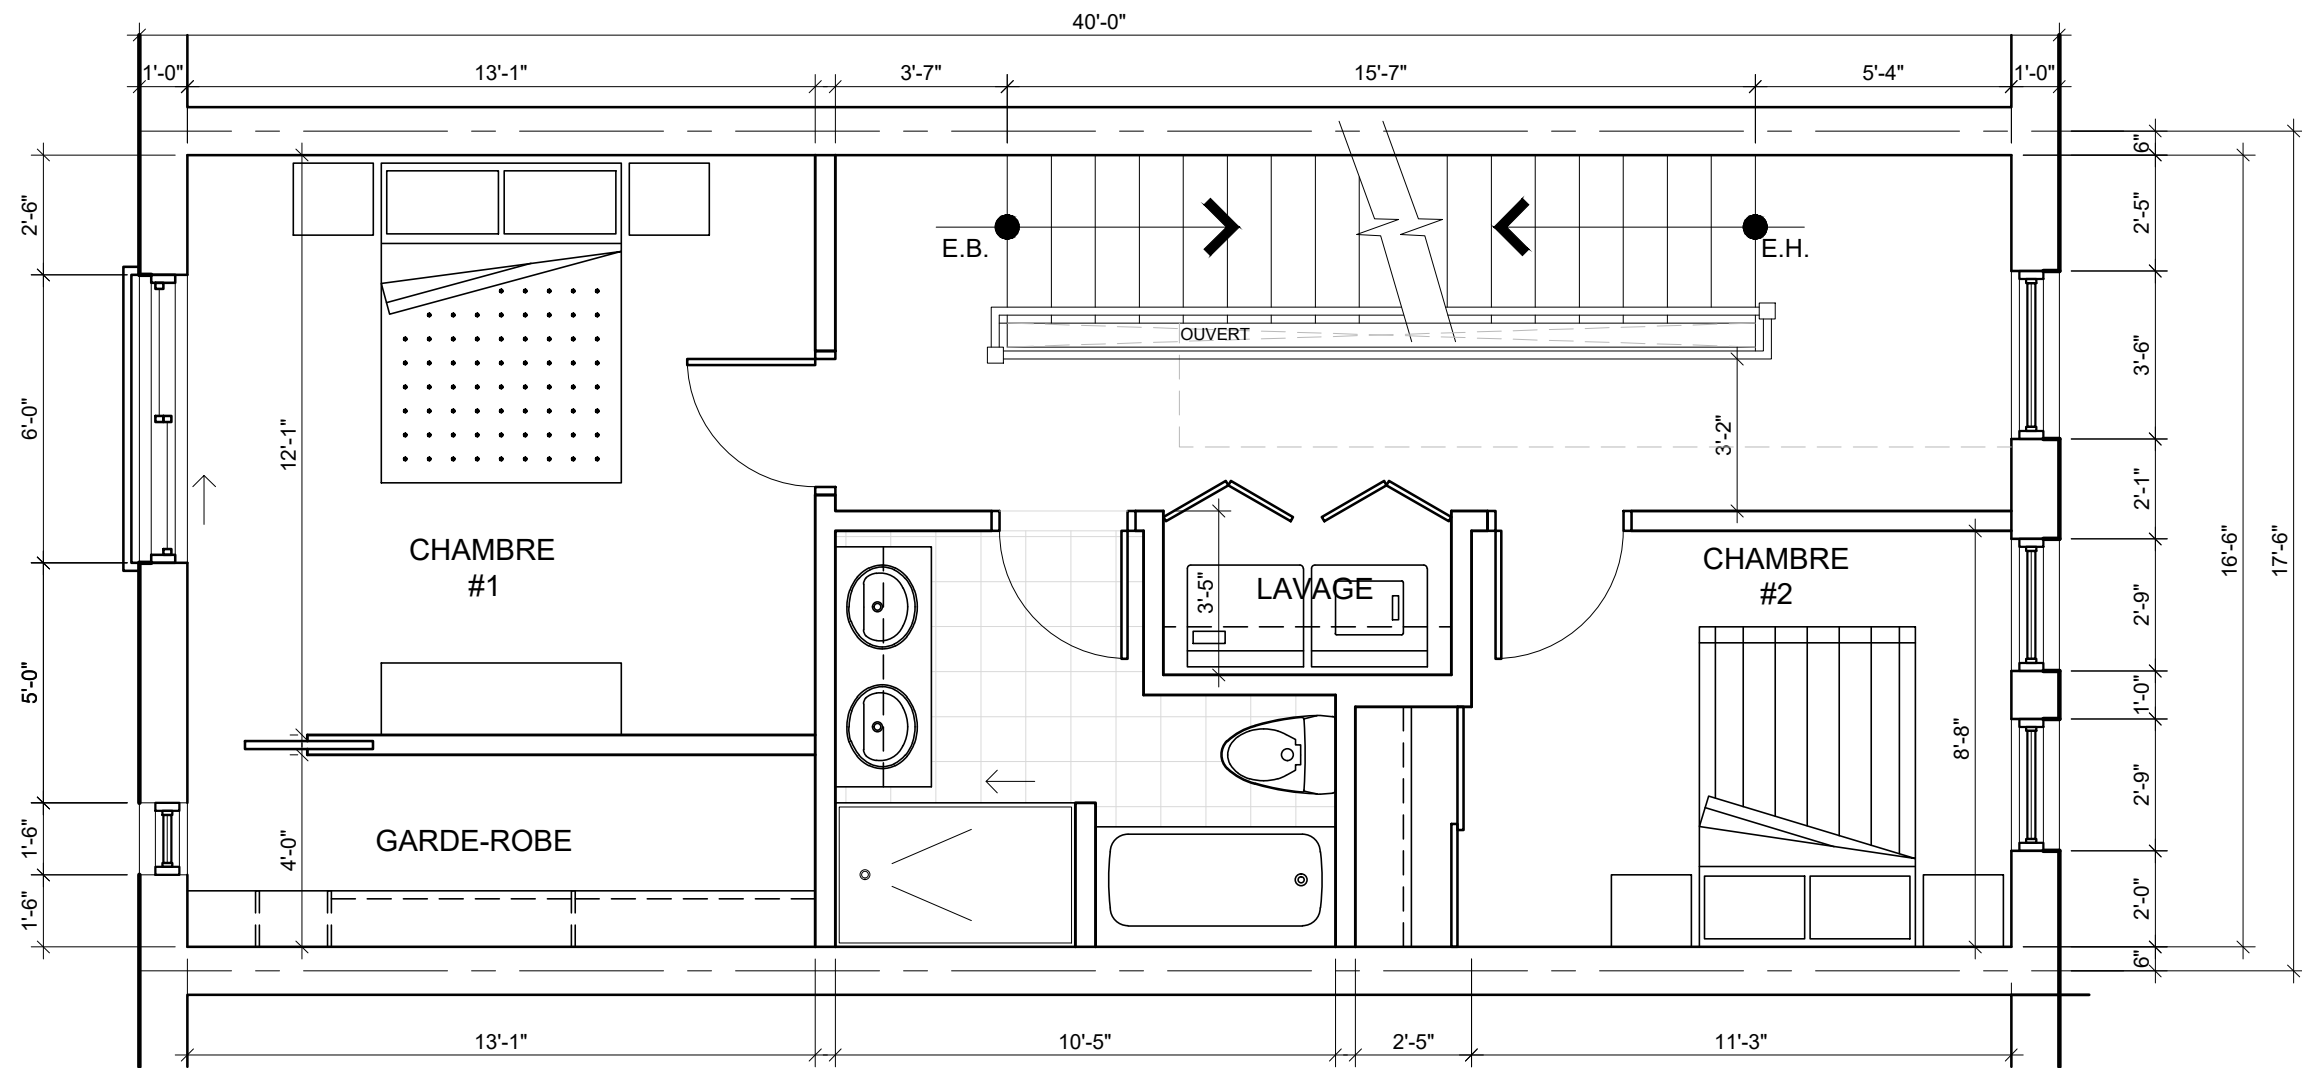

ÉCHELLE 1/4" = 1'-0"




LE DALY MORIN

LE DALY-MORIN PHASE 5

PLAN DU 2^e ÉTAGE
UNITÉ TYPE

DOCUMENT DE PRÉSENTATION
ARRONDISSEMENT LACHINE
JANVIER 2019

CONCEPT MAISONS DE VILLE | 3 étages (149-18)

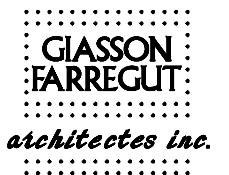

A-11

